





**PLAN DES ZONES**

Approuvé par le Conseil d'Etat  
le 21 décembre 1979

**LEGENDE**

- Zone du village A
- Zone du village B
- Zone de villas A
- Zone de villas B
- Zone artisanale
- Zone intermédiaire
- Zone agricole, viticole et forestière
- Zone de construction d'utilité publique
- Zone de verdure
- PPA: Zone médico-sociale
- Secteurs de protection des eaux
- Périmètre des PPA

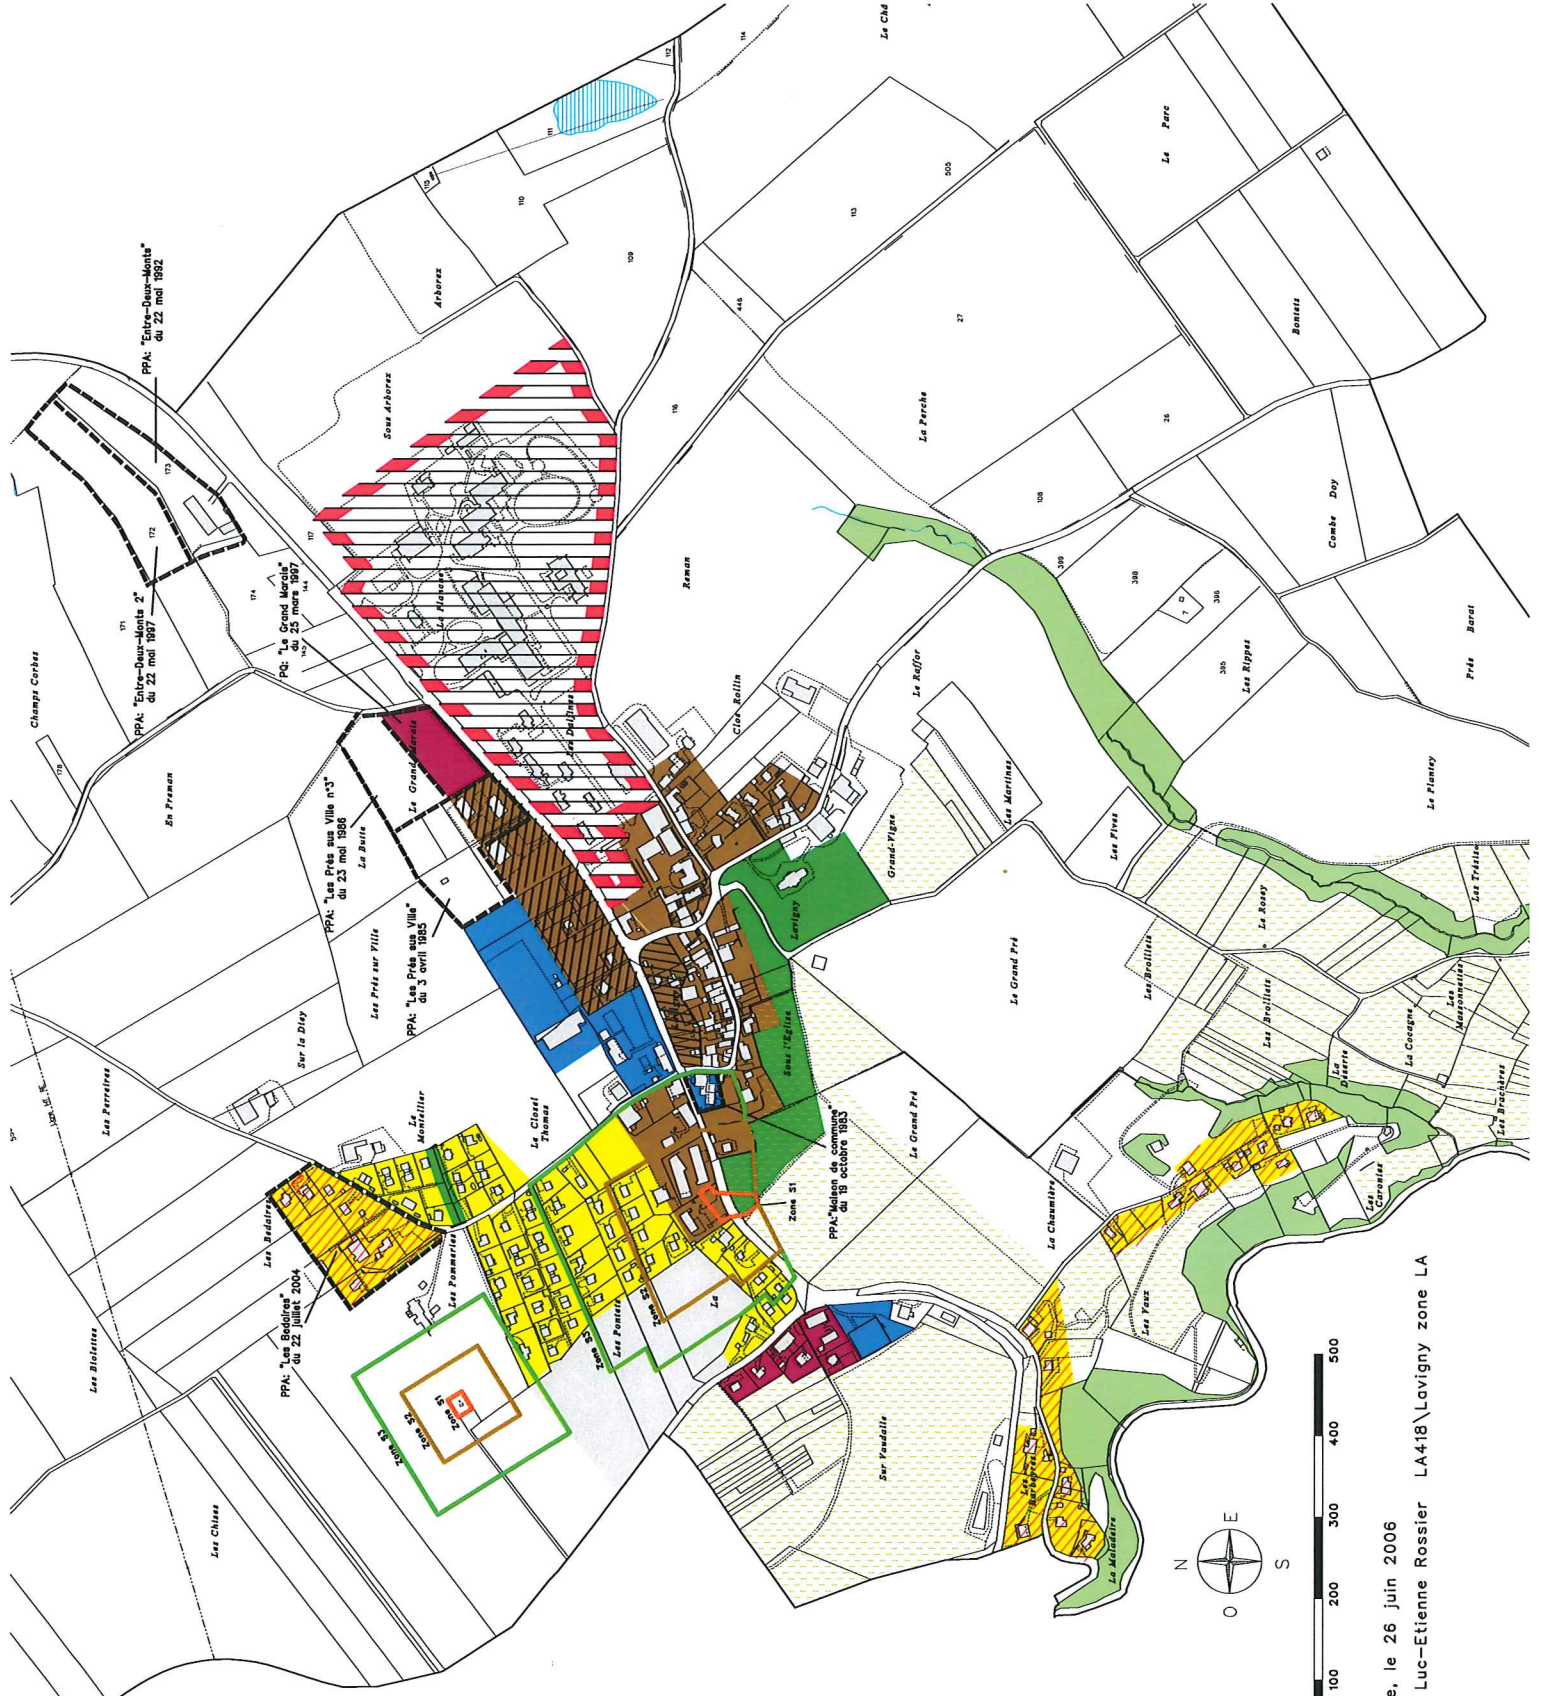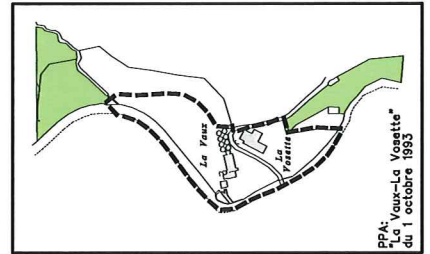

Aubonne, le 26 juin 2006  
Bureau Luc-Etienne Rossier LA418\Lavigny zone LA