
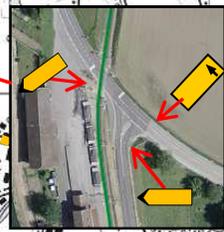
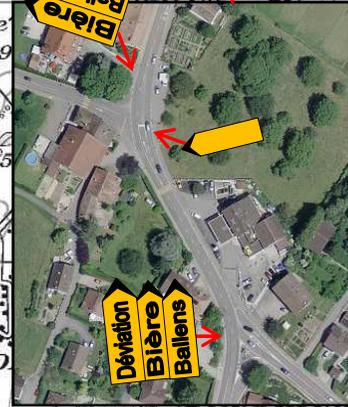
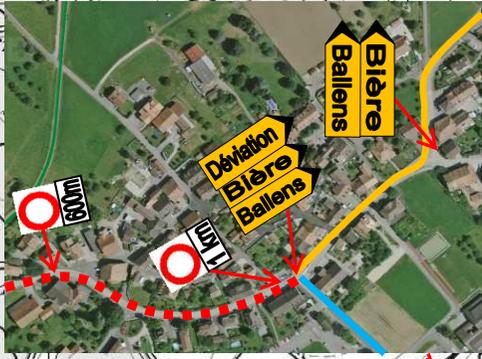


Etape 1: Déviation Nord


Apples - Ballens
RC 67-B-P / 2210
 PR 850 + 202 m au 1225 + 45 m = 3'593 m
 Larg. moy. ~7.25 m / TJM 2015 = 2'650 / TJMPL 2015 = 110

| Date | Dessin | N° Plan |
|---------|--------|---------|
| 17.1.17 | LNR | Dév.1 |

G:\App\Arcgis\Entretien\Chantiers\67-B-P - Apples - Ballens

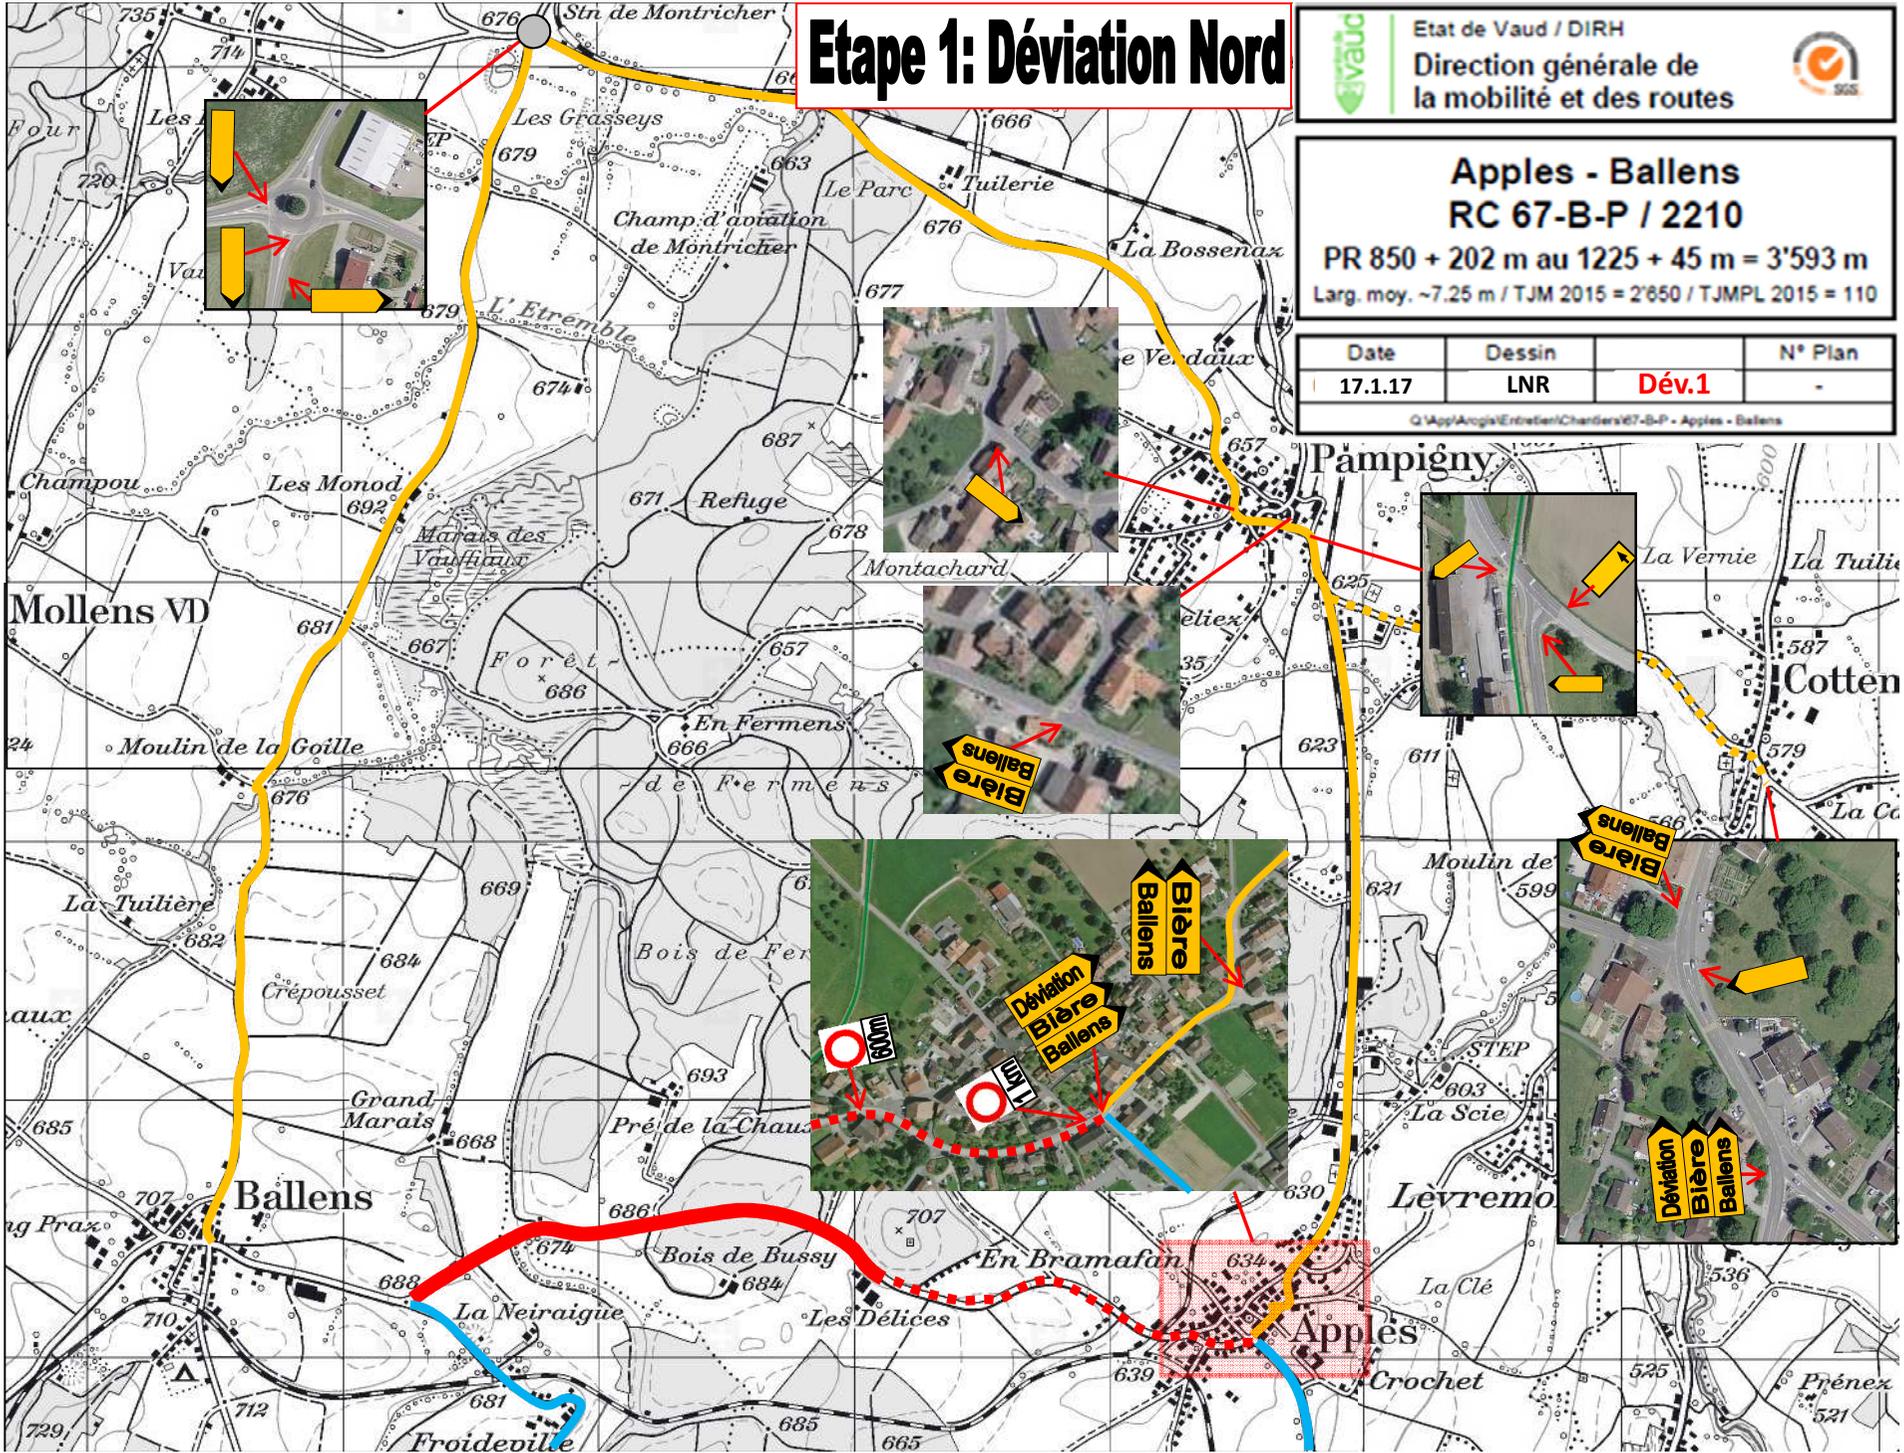

Etape 1: Déviation Sud

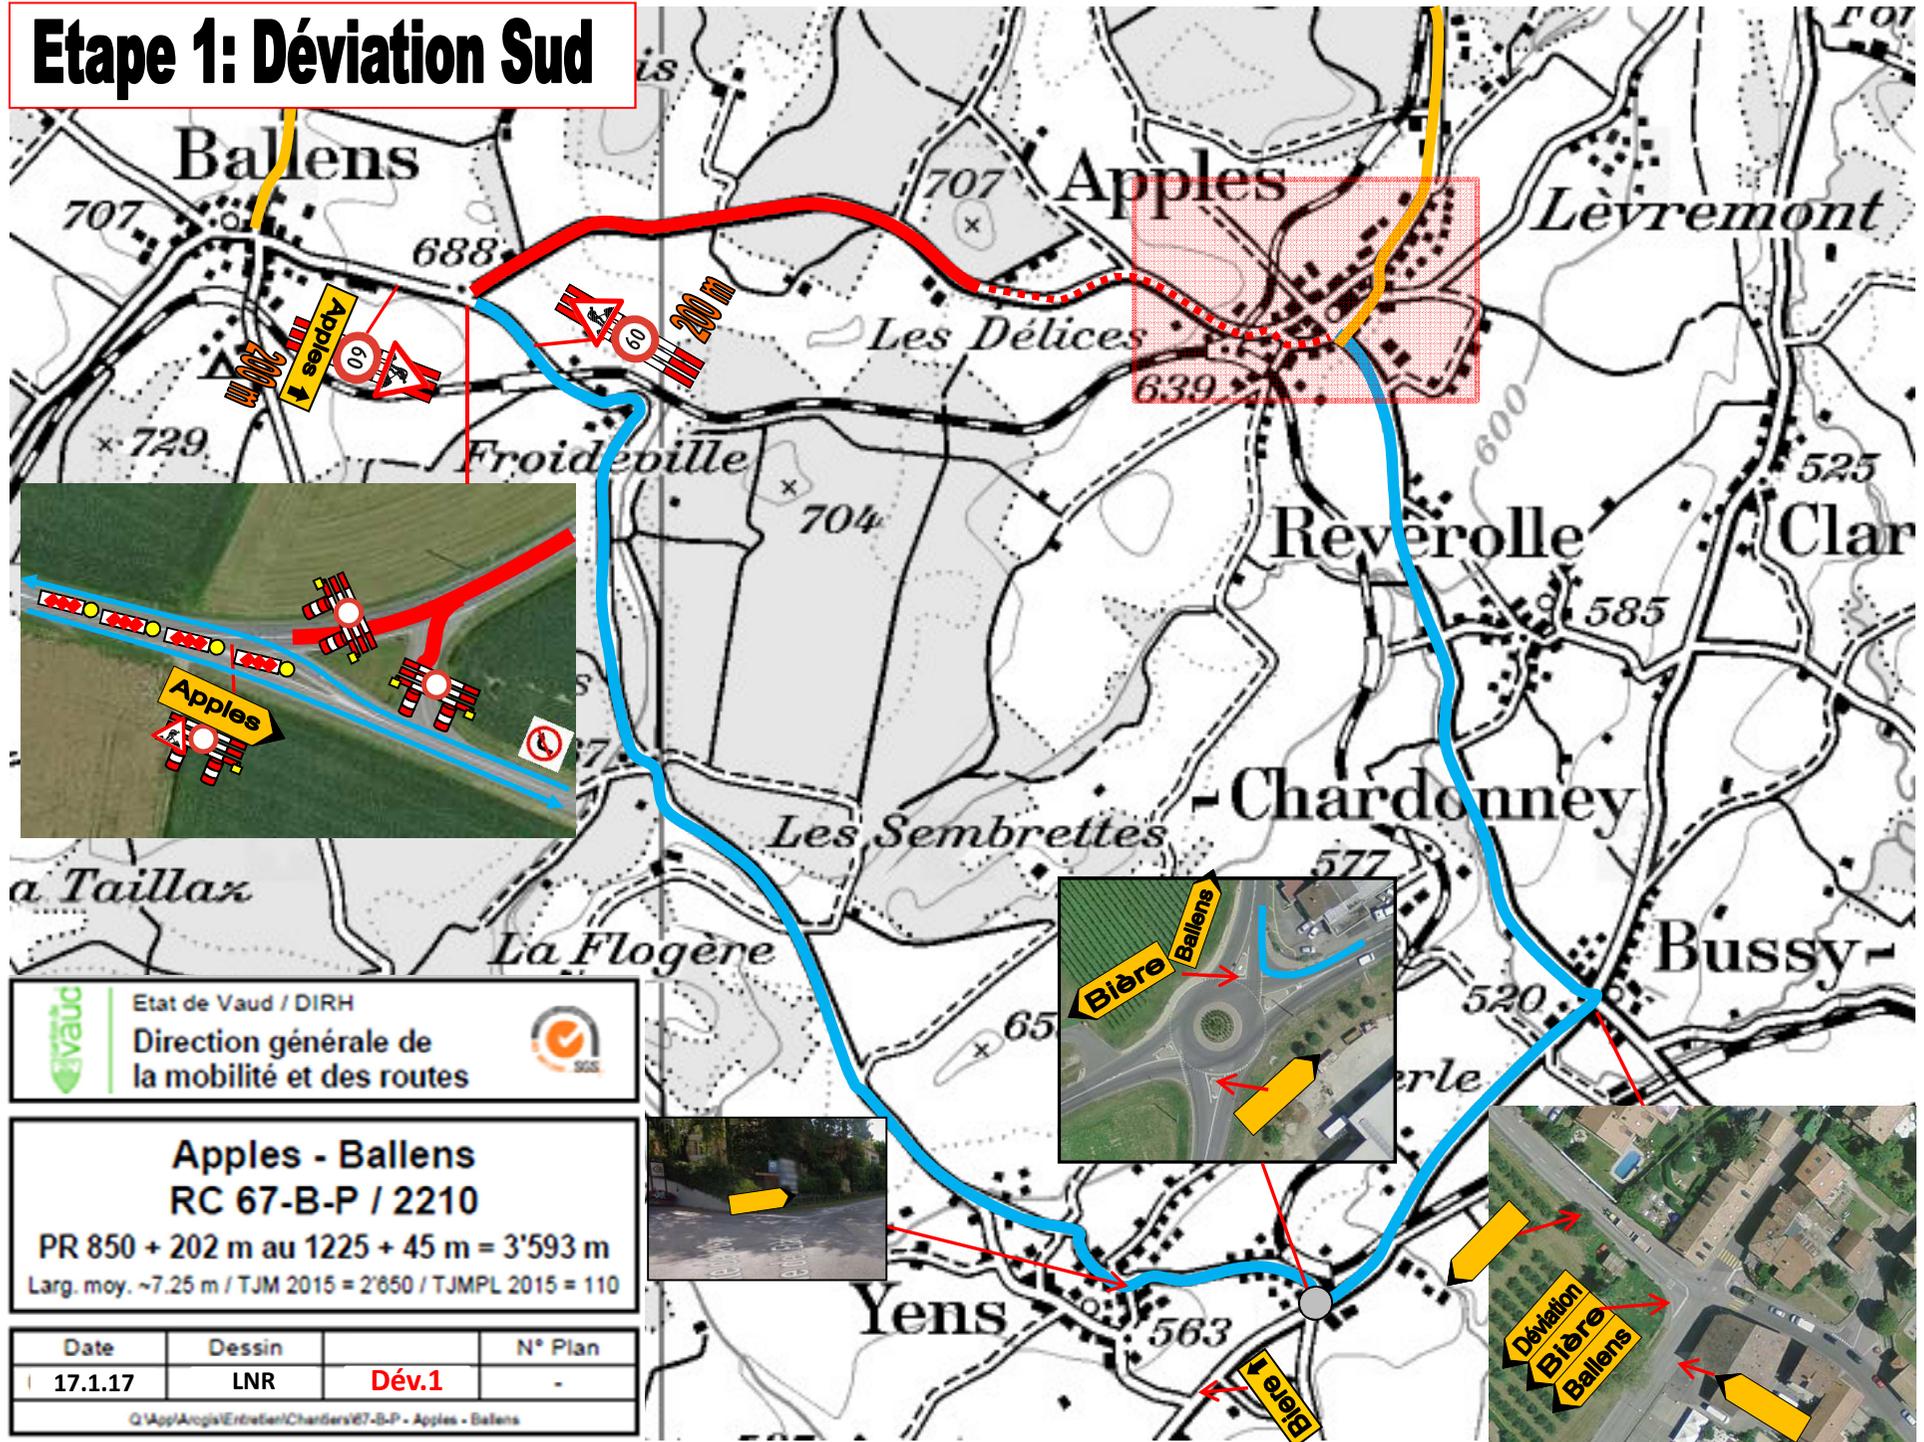


 Etat de Vaud / DIRH
 Direction générale de la mobilité et des routes

Apples - Ballens
RC 67-B-P / 2210
 PR 850 + 202 m au 1225 + 45 m = 3'593 m
 Larg. moy. ~7.25 m / TJM 2015 = 2'650 / TJMPL 2015 = 110

| Date | Dessin | N° Plan |
|---------|--------|---------|
| 17.1.17 | LNR | Dév.1 |








Q:\App\Arcgis\Entreten\Chantiers\67-B-P - Apples - Ballens


Etape 2 : Tapis déviation Nord

Apples - Ballens
RC 67-B-P / 2210
 PR 850 + 202 m au 1225 + 45 m = 3'593 m
 Larg. moy. ~7.25 m / TJM 2015 = 2'650 / TJMPL 2015 = 110

| Date | Dessin | N° Plan |
|---------|--------------------|---------|
| 17.1.17 | LNR Tapis 2 | - |

G:\Map\Arcgis\Etudes\Chantiers\67-B-P - Apples - Ballens

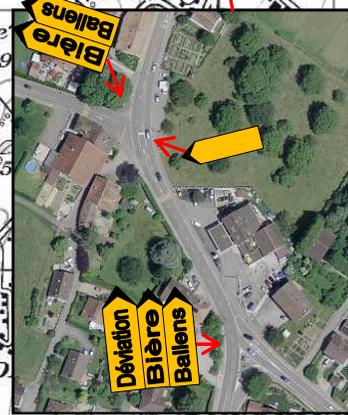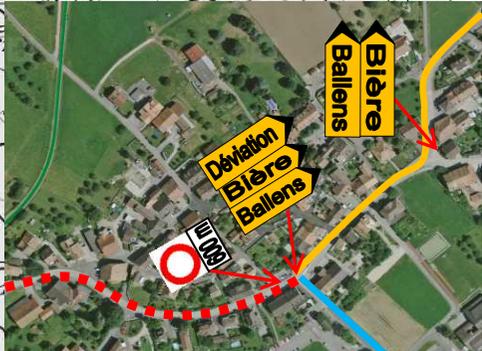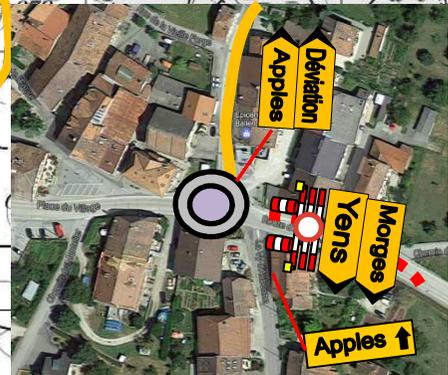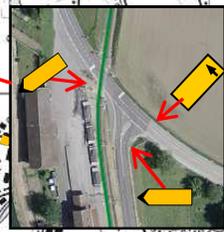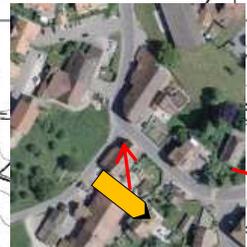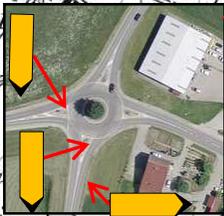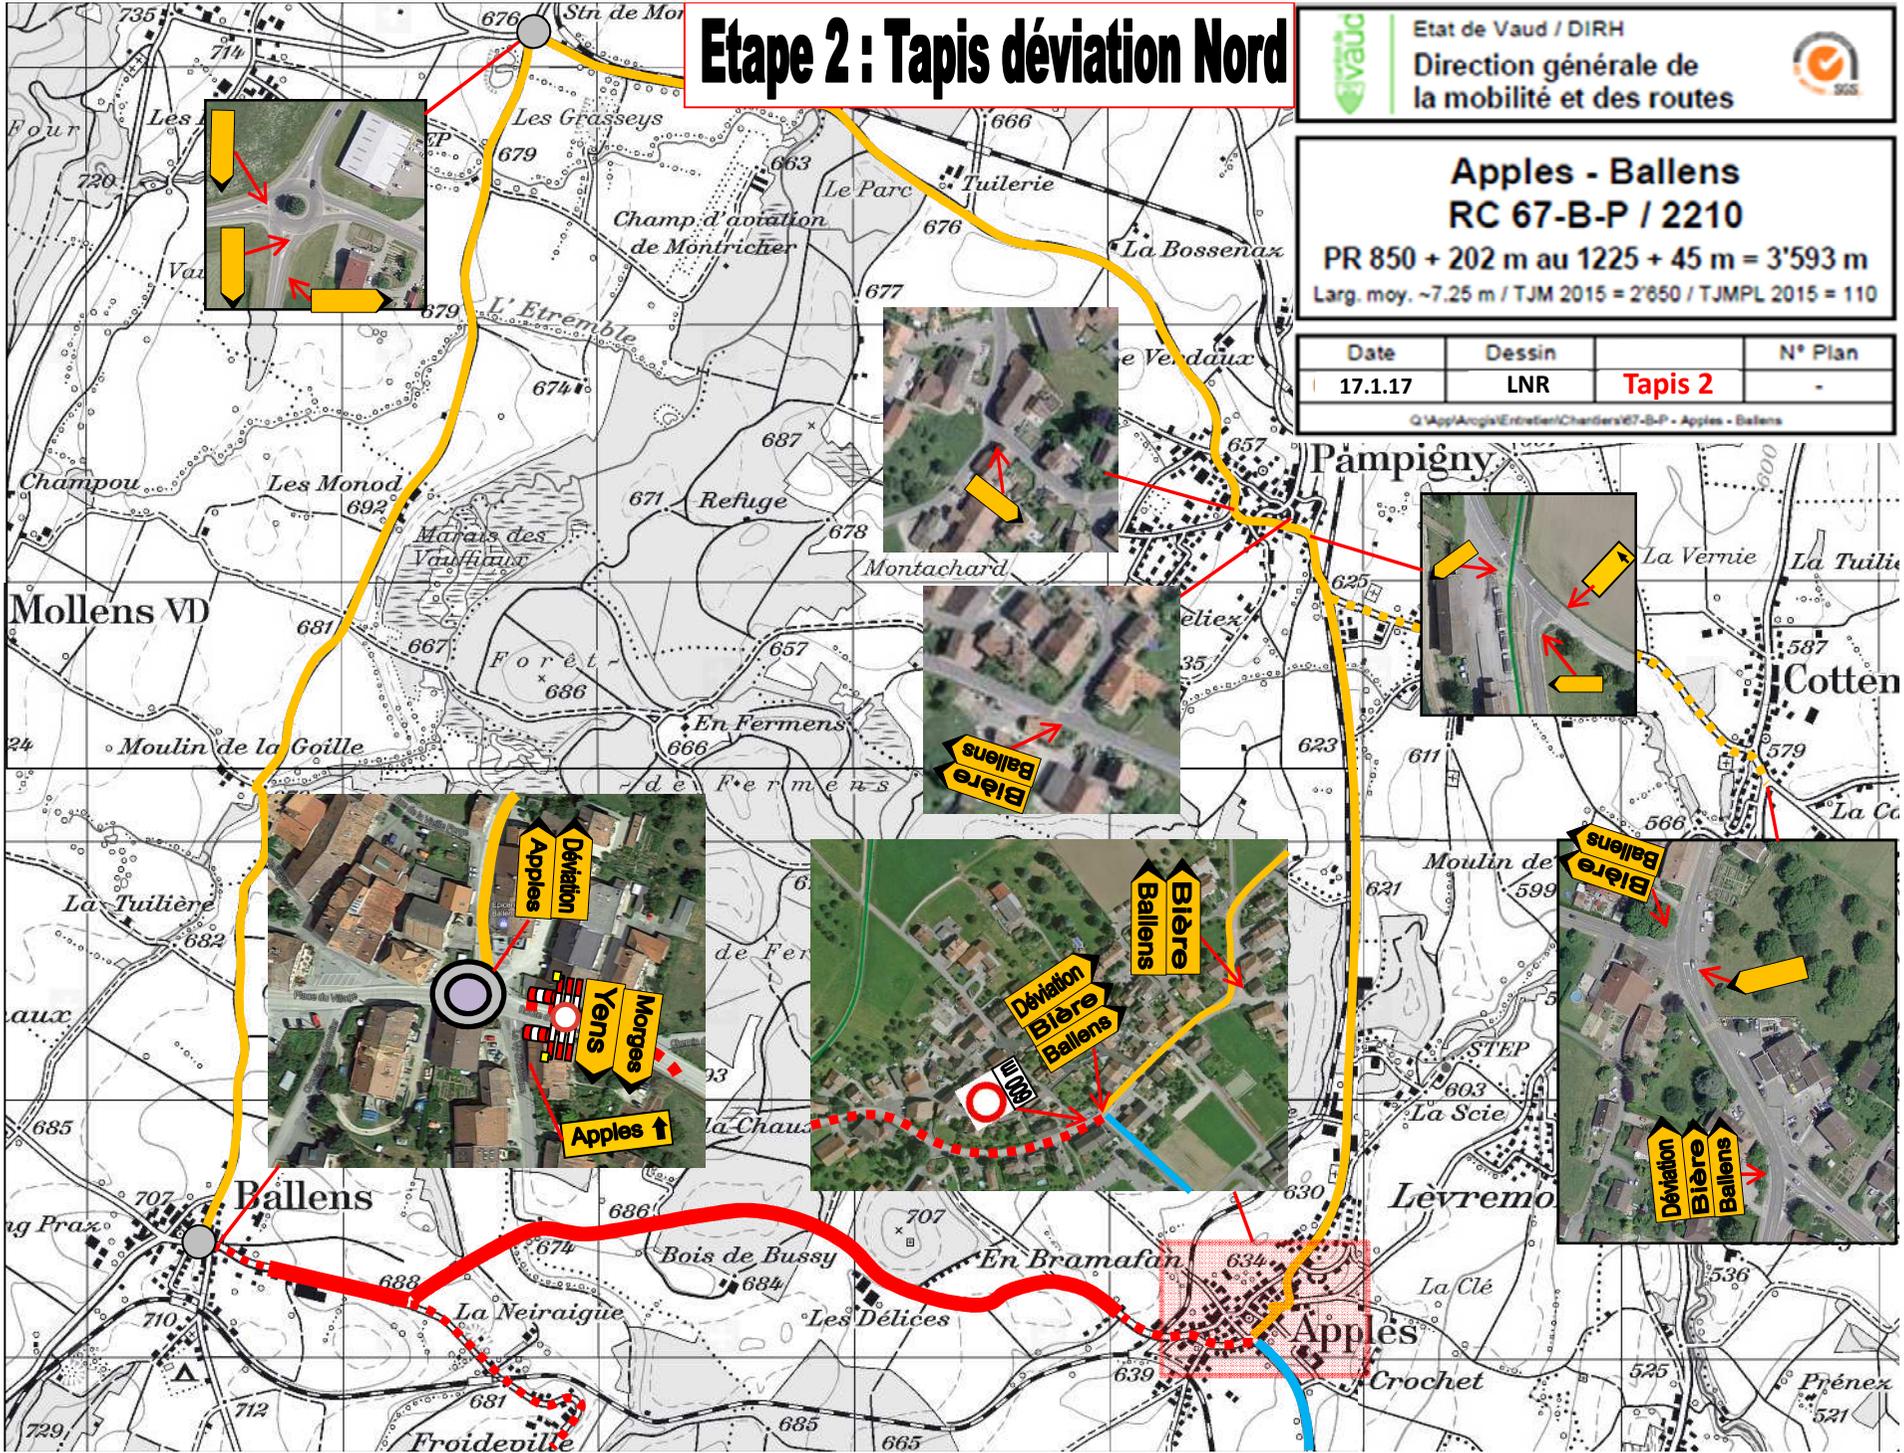

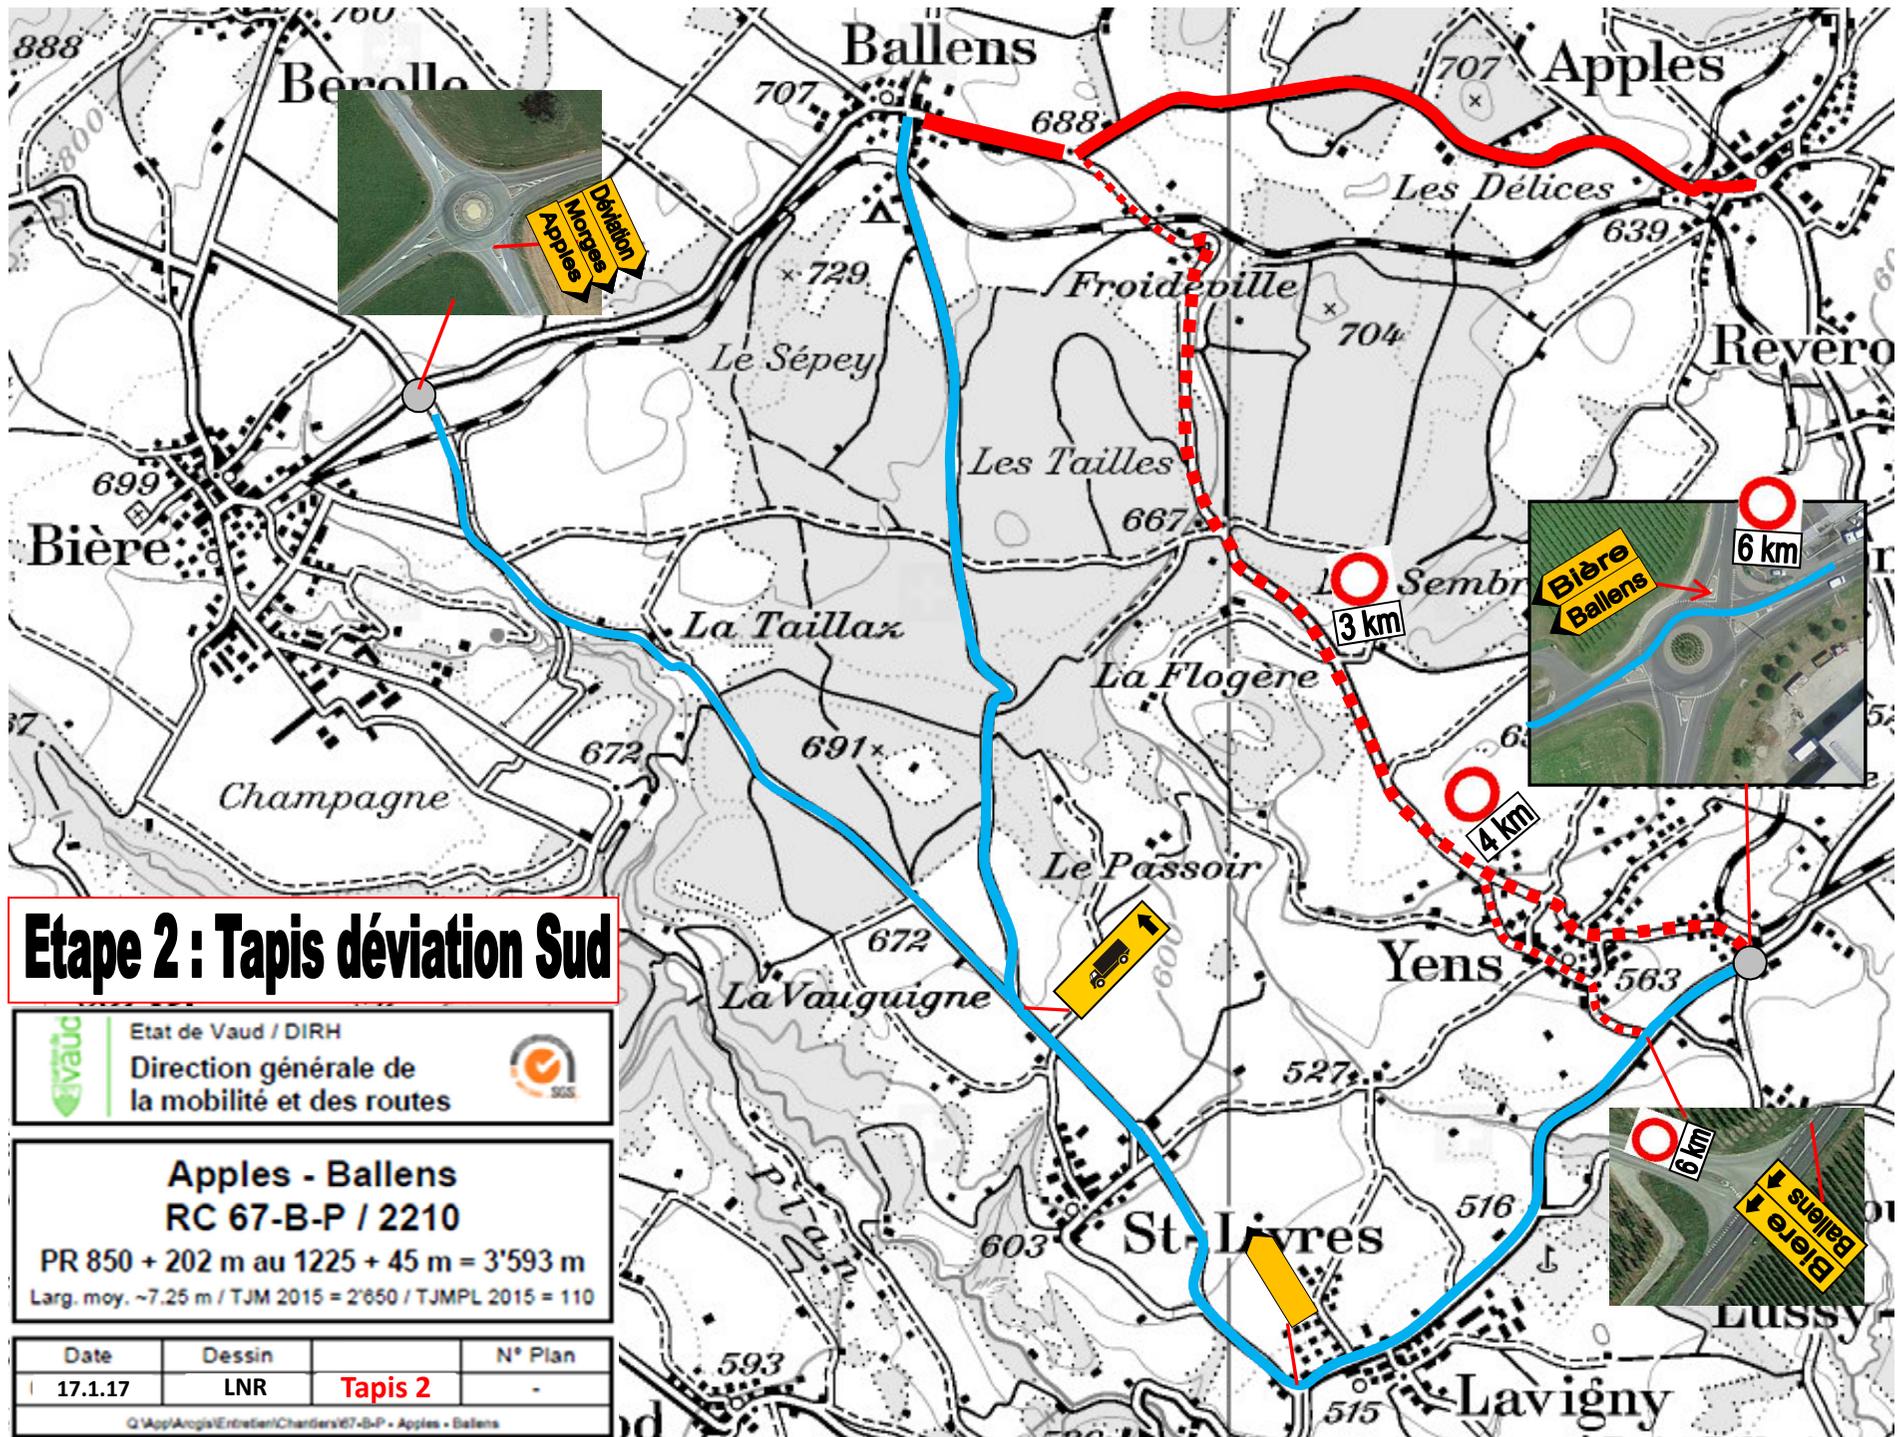

Etape 2 : Tapis déviation Sud


 Etat de Vaud / DIRH
 Direction générale de la mobilité et des routes

Apples - Ballens
RC 67-B-P / 2210
 PR 850 + 202 m au 1225 + 45 m = 3'593 m
 Larg. moy. ~7.25 m / TJM 2015 = 2'850 / TJMPL 2015 = 110

| Date | Dessin | N° Plan |
|---------|--------|----------------|
| 17.1.17 | LNR | Tapis 2 |

Q:\App\Anglo\Entreten\Chantiers\67-B-P - Apples - Ballens